

Dichiarazione protocollo n. del

Planimetria di u.i.u. in Comune di Roma

Via Romolo Balzani

civ. 64

Identificativi Catastali:

Sezione:

Foglio: 634

Particella: 93

Subalterno: 7

Compilata da:

Arcangeli Vittorio

Iscritto all'albo

Geometri

Prov. Roma

N. 6698


Scheda n. 1 Scala 1:200

APPARTAMENTO int. M4

PIANO QUARTO SCALA 6

HI=mt 2.80

DISTACCO P.LLA 92

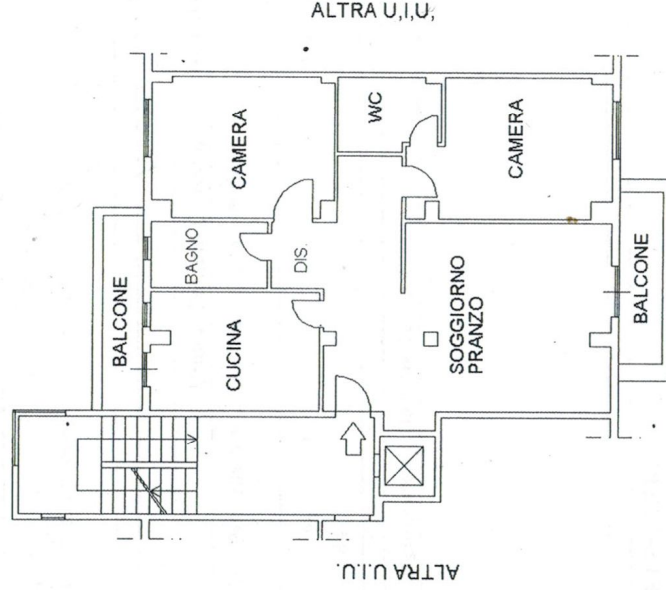

DISTACCO P.LLA 104

CANTINA int. M4
PIANO INTERRATO

HI=mt 3.00

